


大ホール舞台平面図



帯広市民文化ホール 帯広市西5条南11丁目48番地2
PHONE (0155) 23-8111 FAX (0155) 23-8112

舞台間口 19m(10.5間)
高さ 9m(30尺)
1目1坪(1.8m×1.8m)
縮尺 1/100

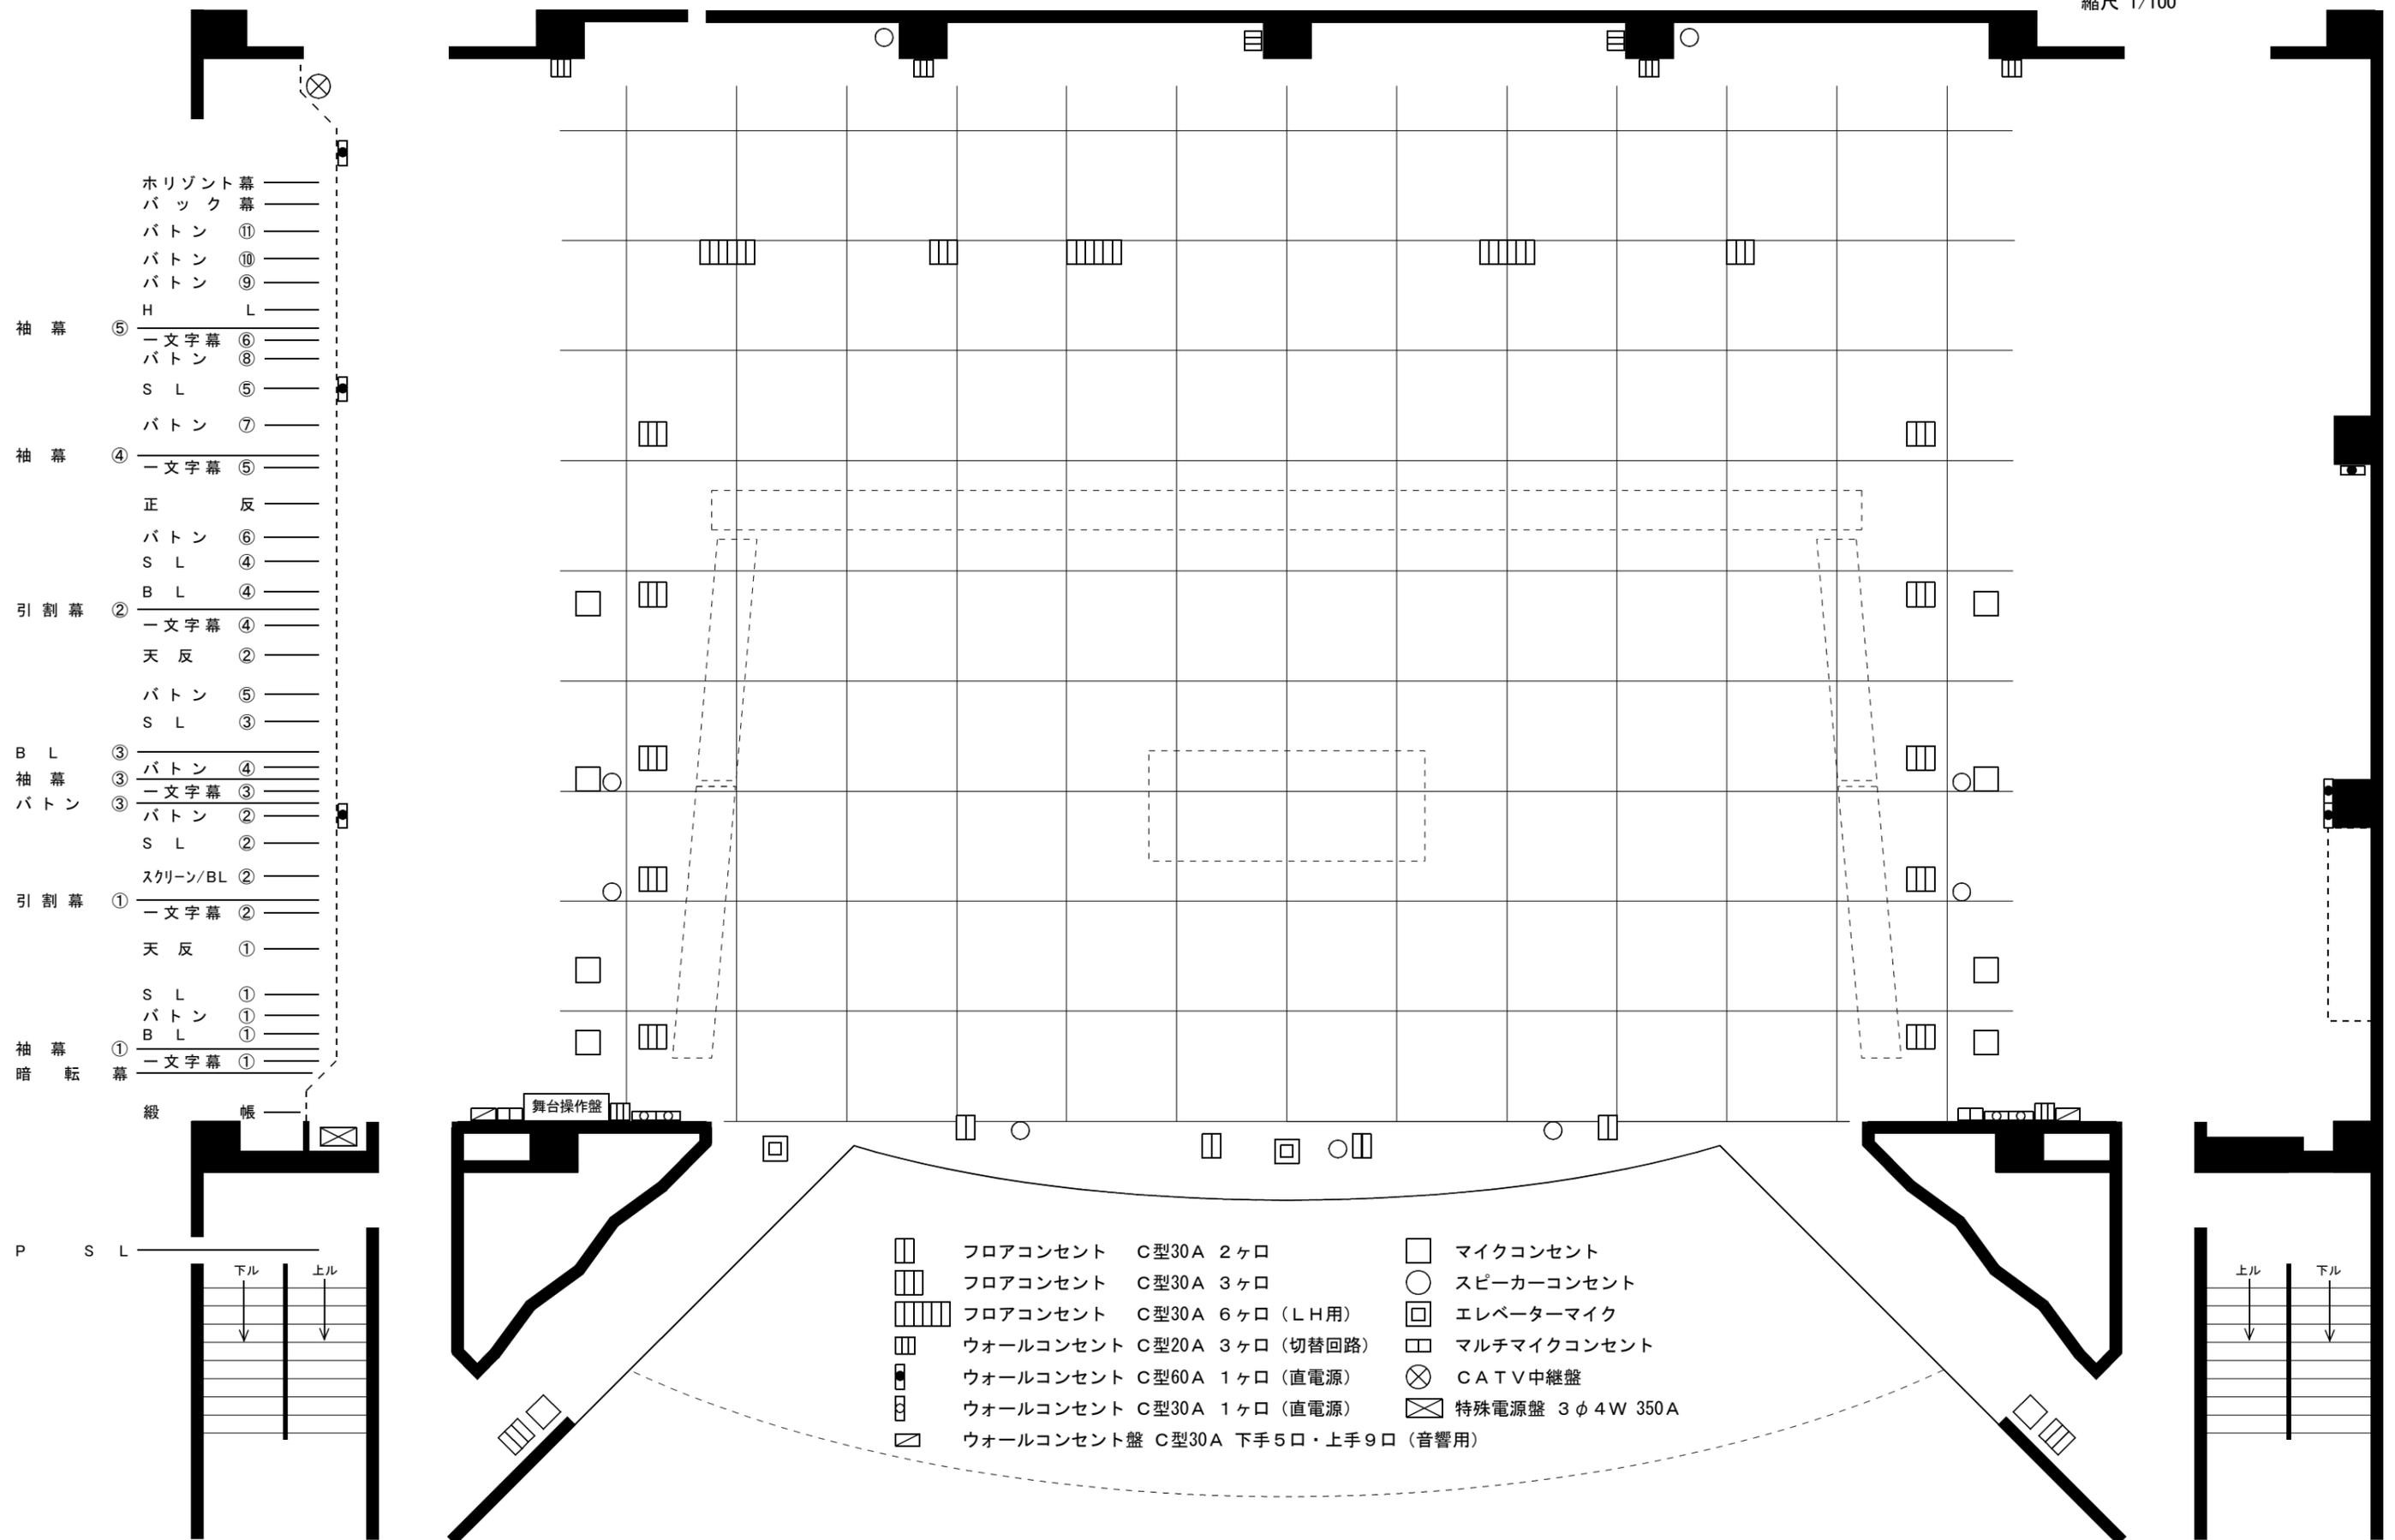

- 袖幕 ⑤
 - 袖幕 ④
 - 引割幕 ②
 - B L 袖幕 ③
 - 引割幕 ①
 - 袖幕 ①
- 一文字幕 ⑥
 - バトン ⑧
 - S L ⑤
 - バトン ⑦
 - 一文字幕 ⑤
 - 正 反
 - バトン ⑥
 - S L ④
 - B L ④
 - 一文字幕 ④
 - 天 反 ②
 - バトン ⑤
 - S L ③
 - ③ バトン ④
 - ③ 一文字幕 ③
 - ③ バトン ②
 - S L ②
 - スクリーン/BL ②
 - ① 一文字幕 ②
 - 天 反 ①
 - S L ①
 - バトン ①
 - B L ①
 - 一文字幕 ①


- | | | | |
|------|----------------------------------|---|-----------------|
| □ | フロアコンセント C型30A 2ヶ口 | □ | マイクコンセント |
| □□ | フロアコンセント C型30A 3ヶ口 | ○ | スピーカーコンセント |
| □□□□ | フロアコンセント C型30A 6ヶ口 (LH用) | □ | エレベーターマイク |
| □□ | ウォールコンセント C型20A 3ヶ口 (切替回路) | □ | マルチマイクコンセント |
| □ | ウォールコンセント C型60A 1ヶ口 (直電源) | ⊗ | CATV中継盤 |
| □ | ウォールコンセント C型30A 1ヶ口 (直電源) | ⊠ | 特殊電源盤 3φ4W 350A |
| □ | ウォールコンセント盤 C型30A 下手5口・上手9口 (音響用) | | |

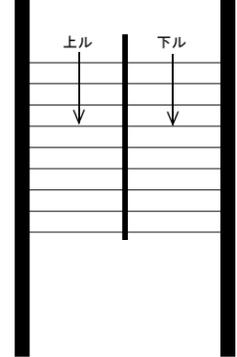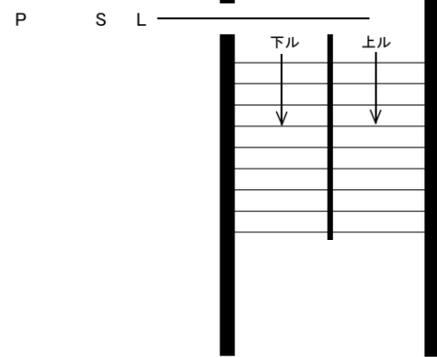

大ホール舞台平面図

帯広市民文化ホール 帯広市西5条南11丁目48番地2
PHONE (0155) 23-8111 FAX (0155) 23-8112

舞台間口 19m(10.5間)
高さ 9m(30尺)
1目1坪(1.8m×1.8m)
縮尺 1/100

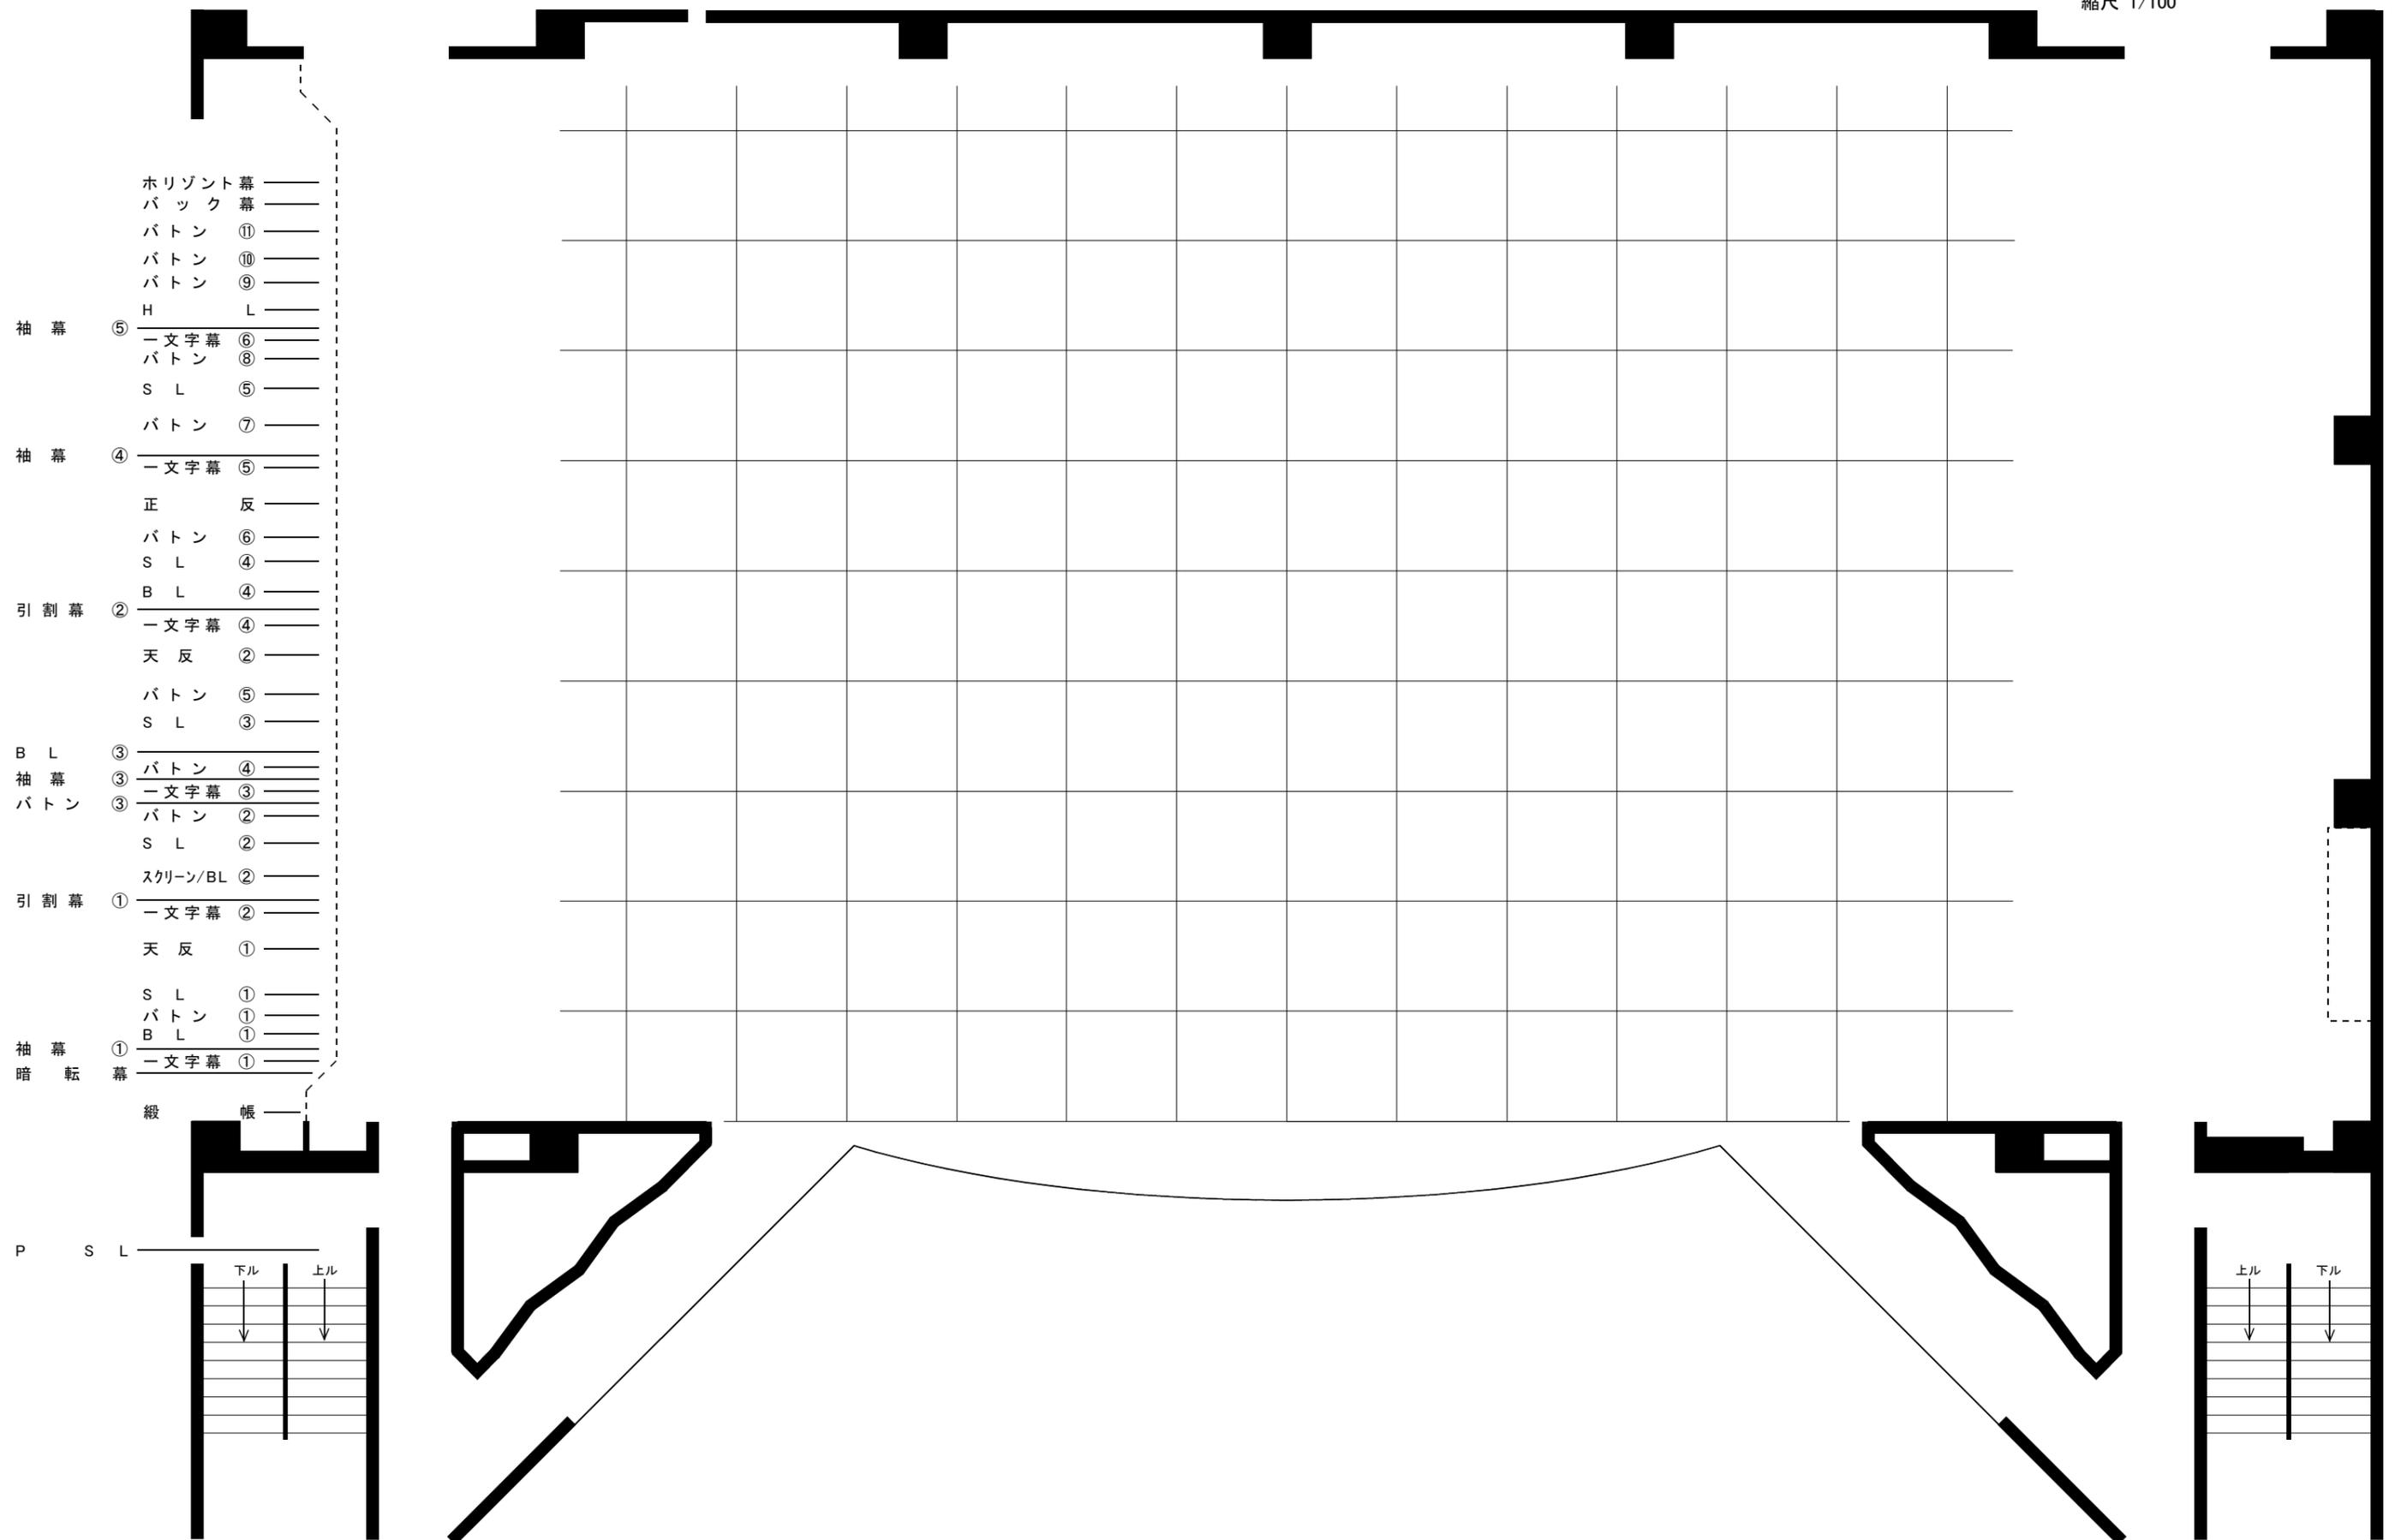

- 袖幕 ⑤
- 文字幕 ⑥
- バトン ⑧
- S L ⑤
- バトン ⑦
- 袖幕 ④
- 文字幕 ⑤
- 正 反
- バトン ⑥
- S L ④
- B L ④
- 引割幕 ②
- 文字幕 ④
- 天 反 ②
- バトン ⑤
- S L ③
- B L ③
- 袖幕 ③
- バトン ④
- 文字幕 ③
- バトン ②
- S L ②
- 引割幕 ①
- スクリーン/BL ②
- 文字幕 ②
- 天 反 ①
- S L ①
- バトン ①
- B L ①
- 袖幕 ①
- 文字幕 ①
- 暗 転 幕

