


小木一ル舞台平面図

帯広市民文化ホール 帯広市西5条南11丁目48番地2
PHONE (0155) 23-8111 FAX (0155) 23-8112

舞台間口 13m(7間)
高さ 6m(20尺)
1目1坪(1.8m×1.8m)
縮尺 1/100

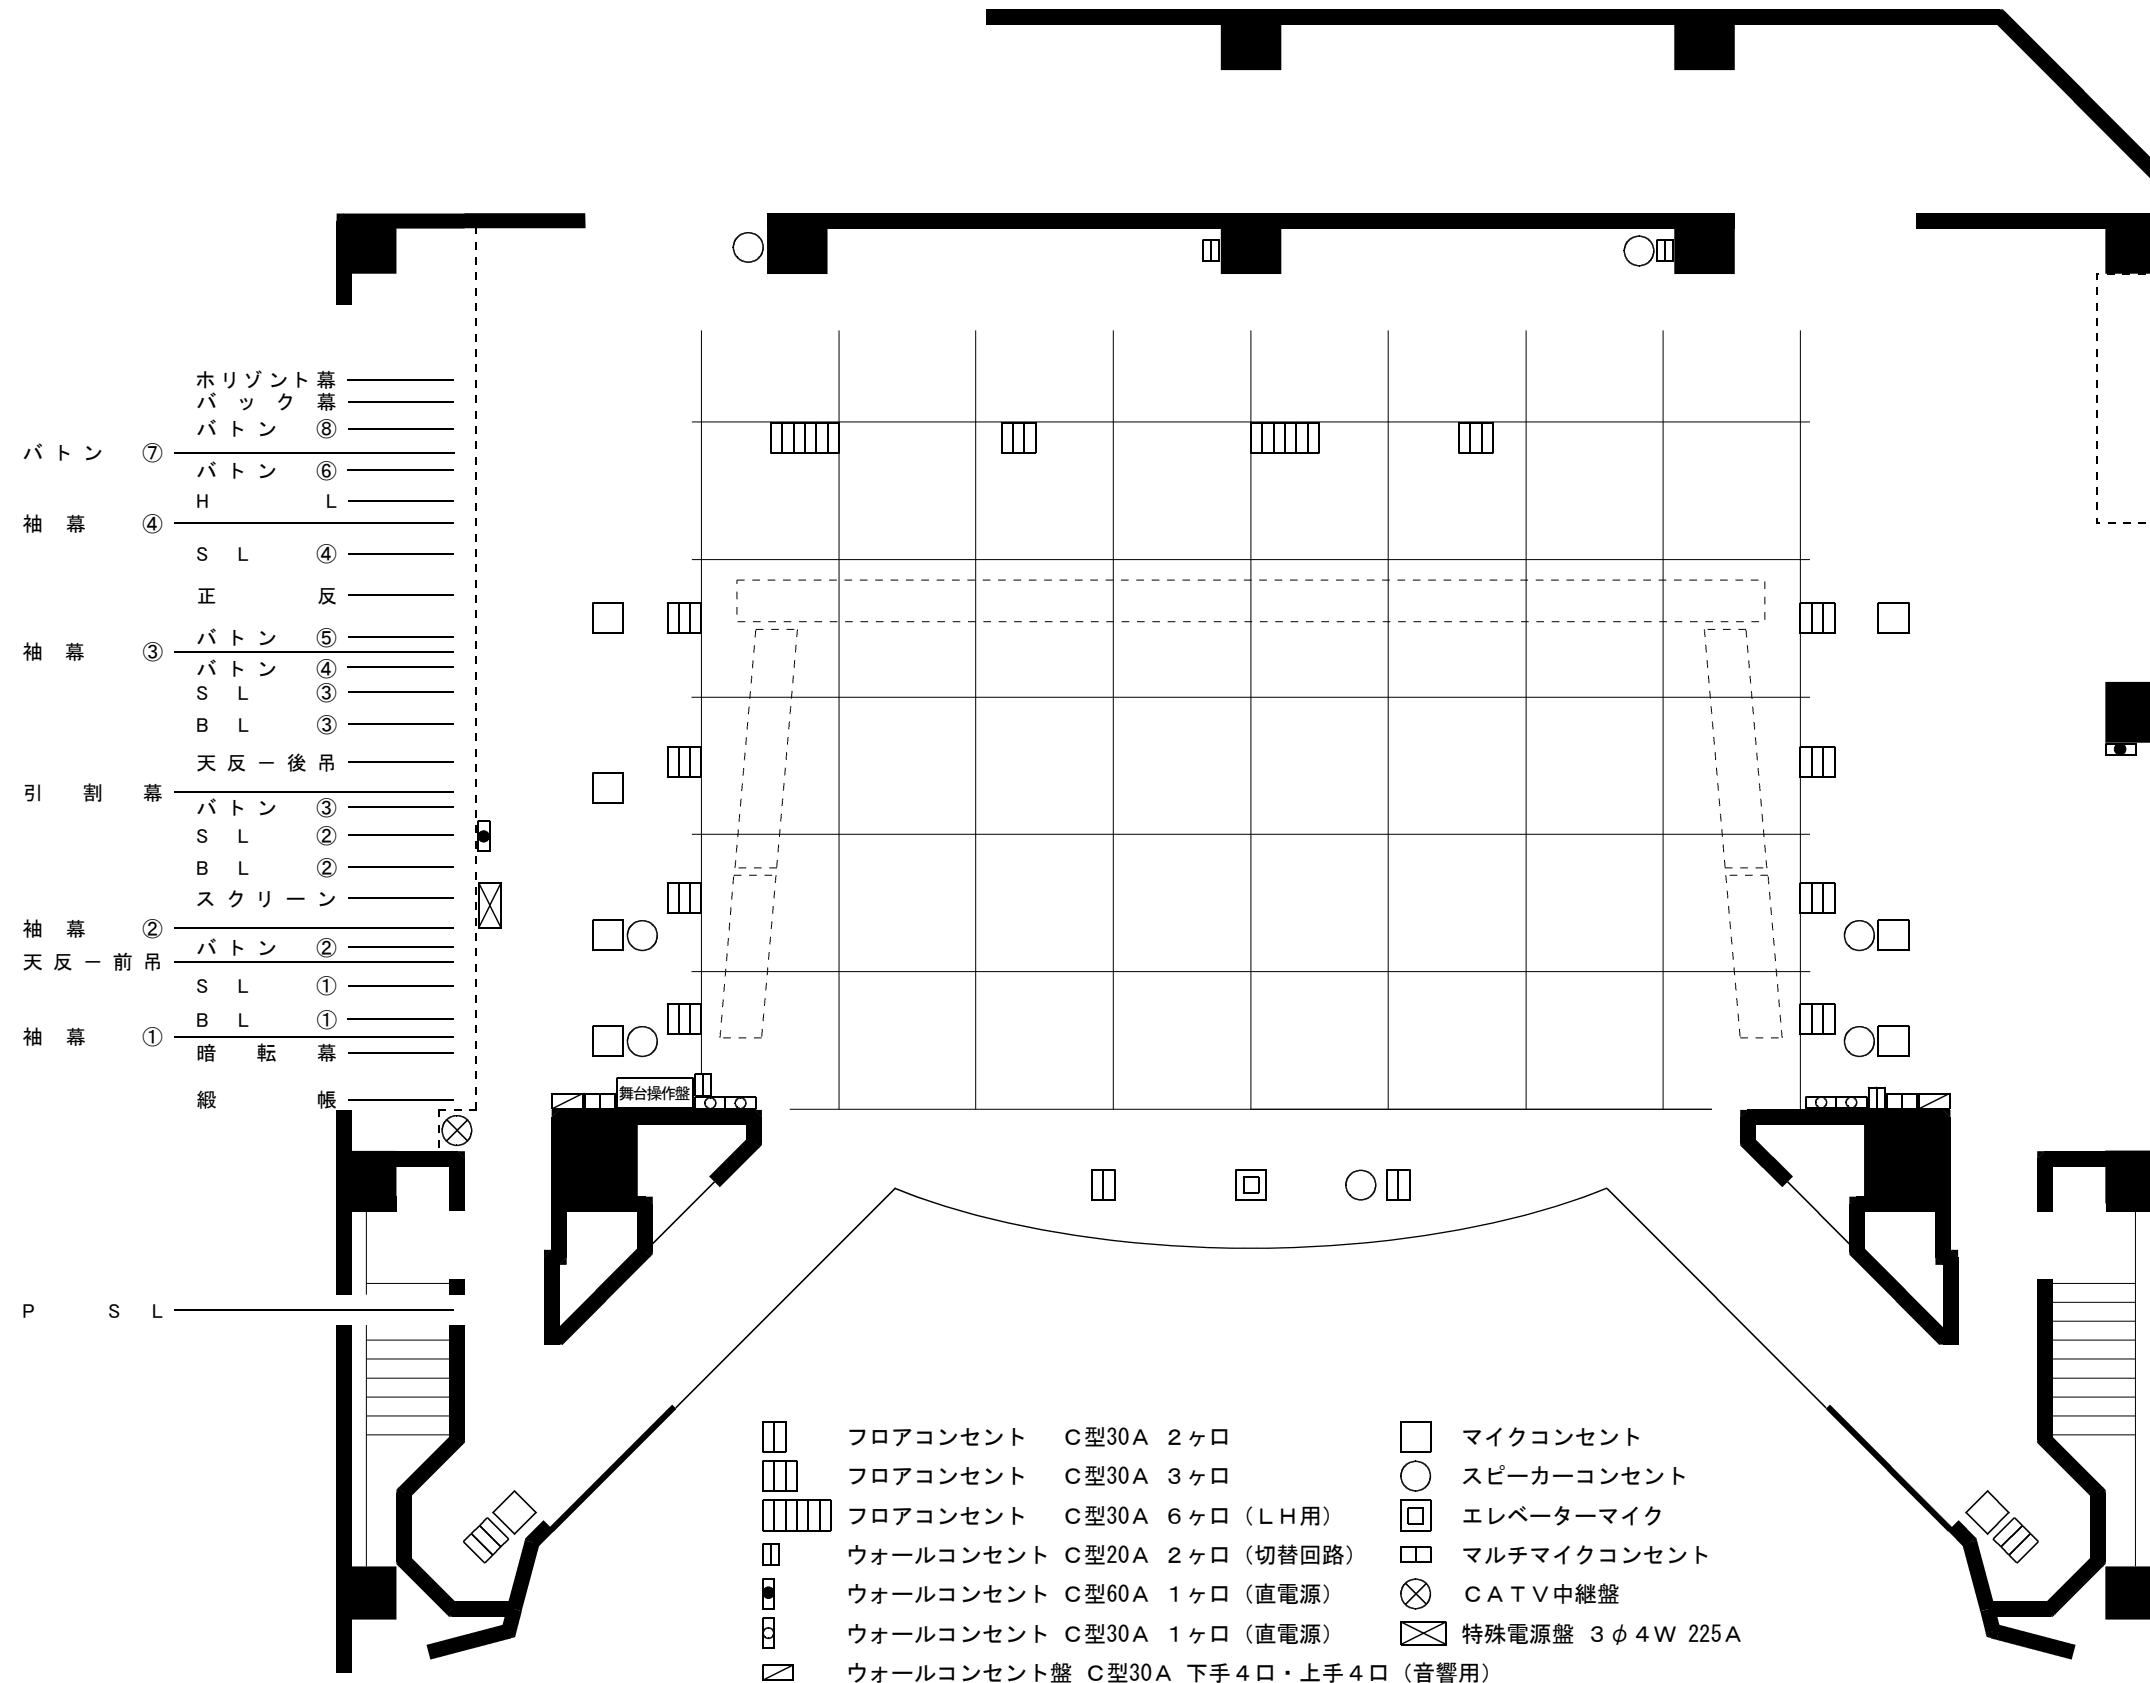

小ホール舞台平面図

帯広市民文化ホール 帯広市西 5 条南11丁目48番地 2
PHONE (0155) 23-8111 FAX (0155) 23-8112

舞台間口 13m(7間)
高さ 6m(20尺)
1目1坪(1.8m×1.8m)
縮尺 1/100

