


小ホール舞台平面図

公演名	
公演日時	平成 年 月 日 時 分
団体名	

帯広市民文化ホール 帯広市西5条南11丁目48番地2
PHONE (0155) 23-8111 FAX (0155) 23-8112


舞台間口 13m(7間)
高さ 6m(20尺)
1目1坪(1.8m×1.8m)
縮尺 1/100

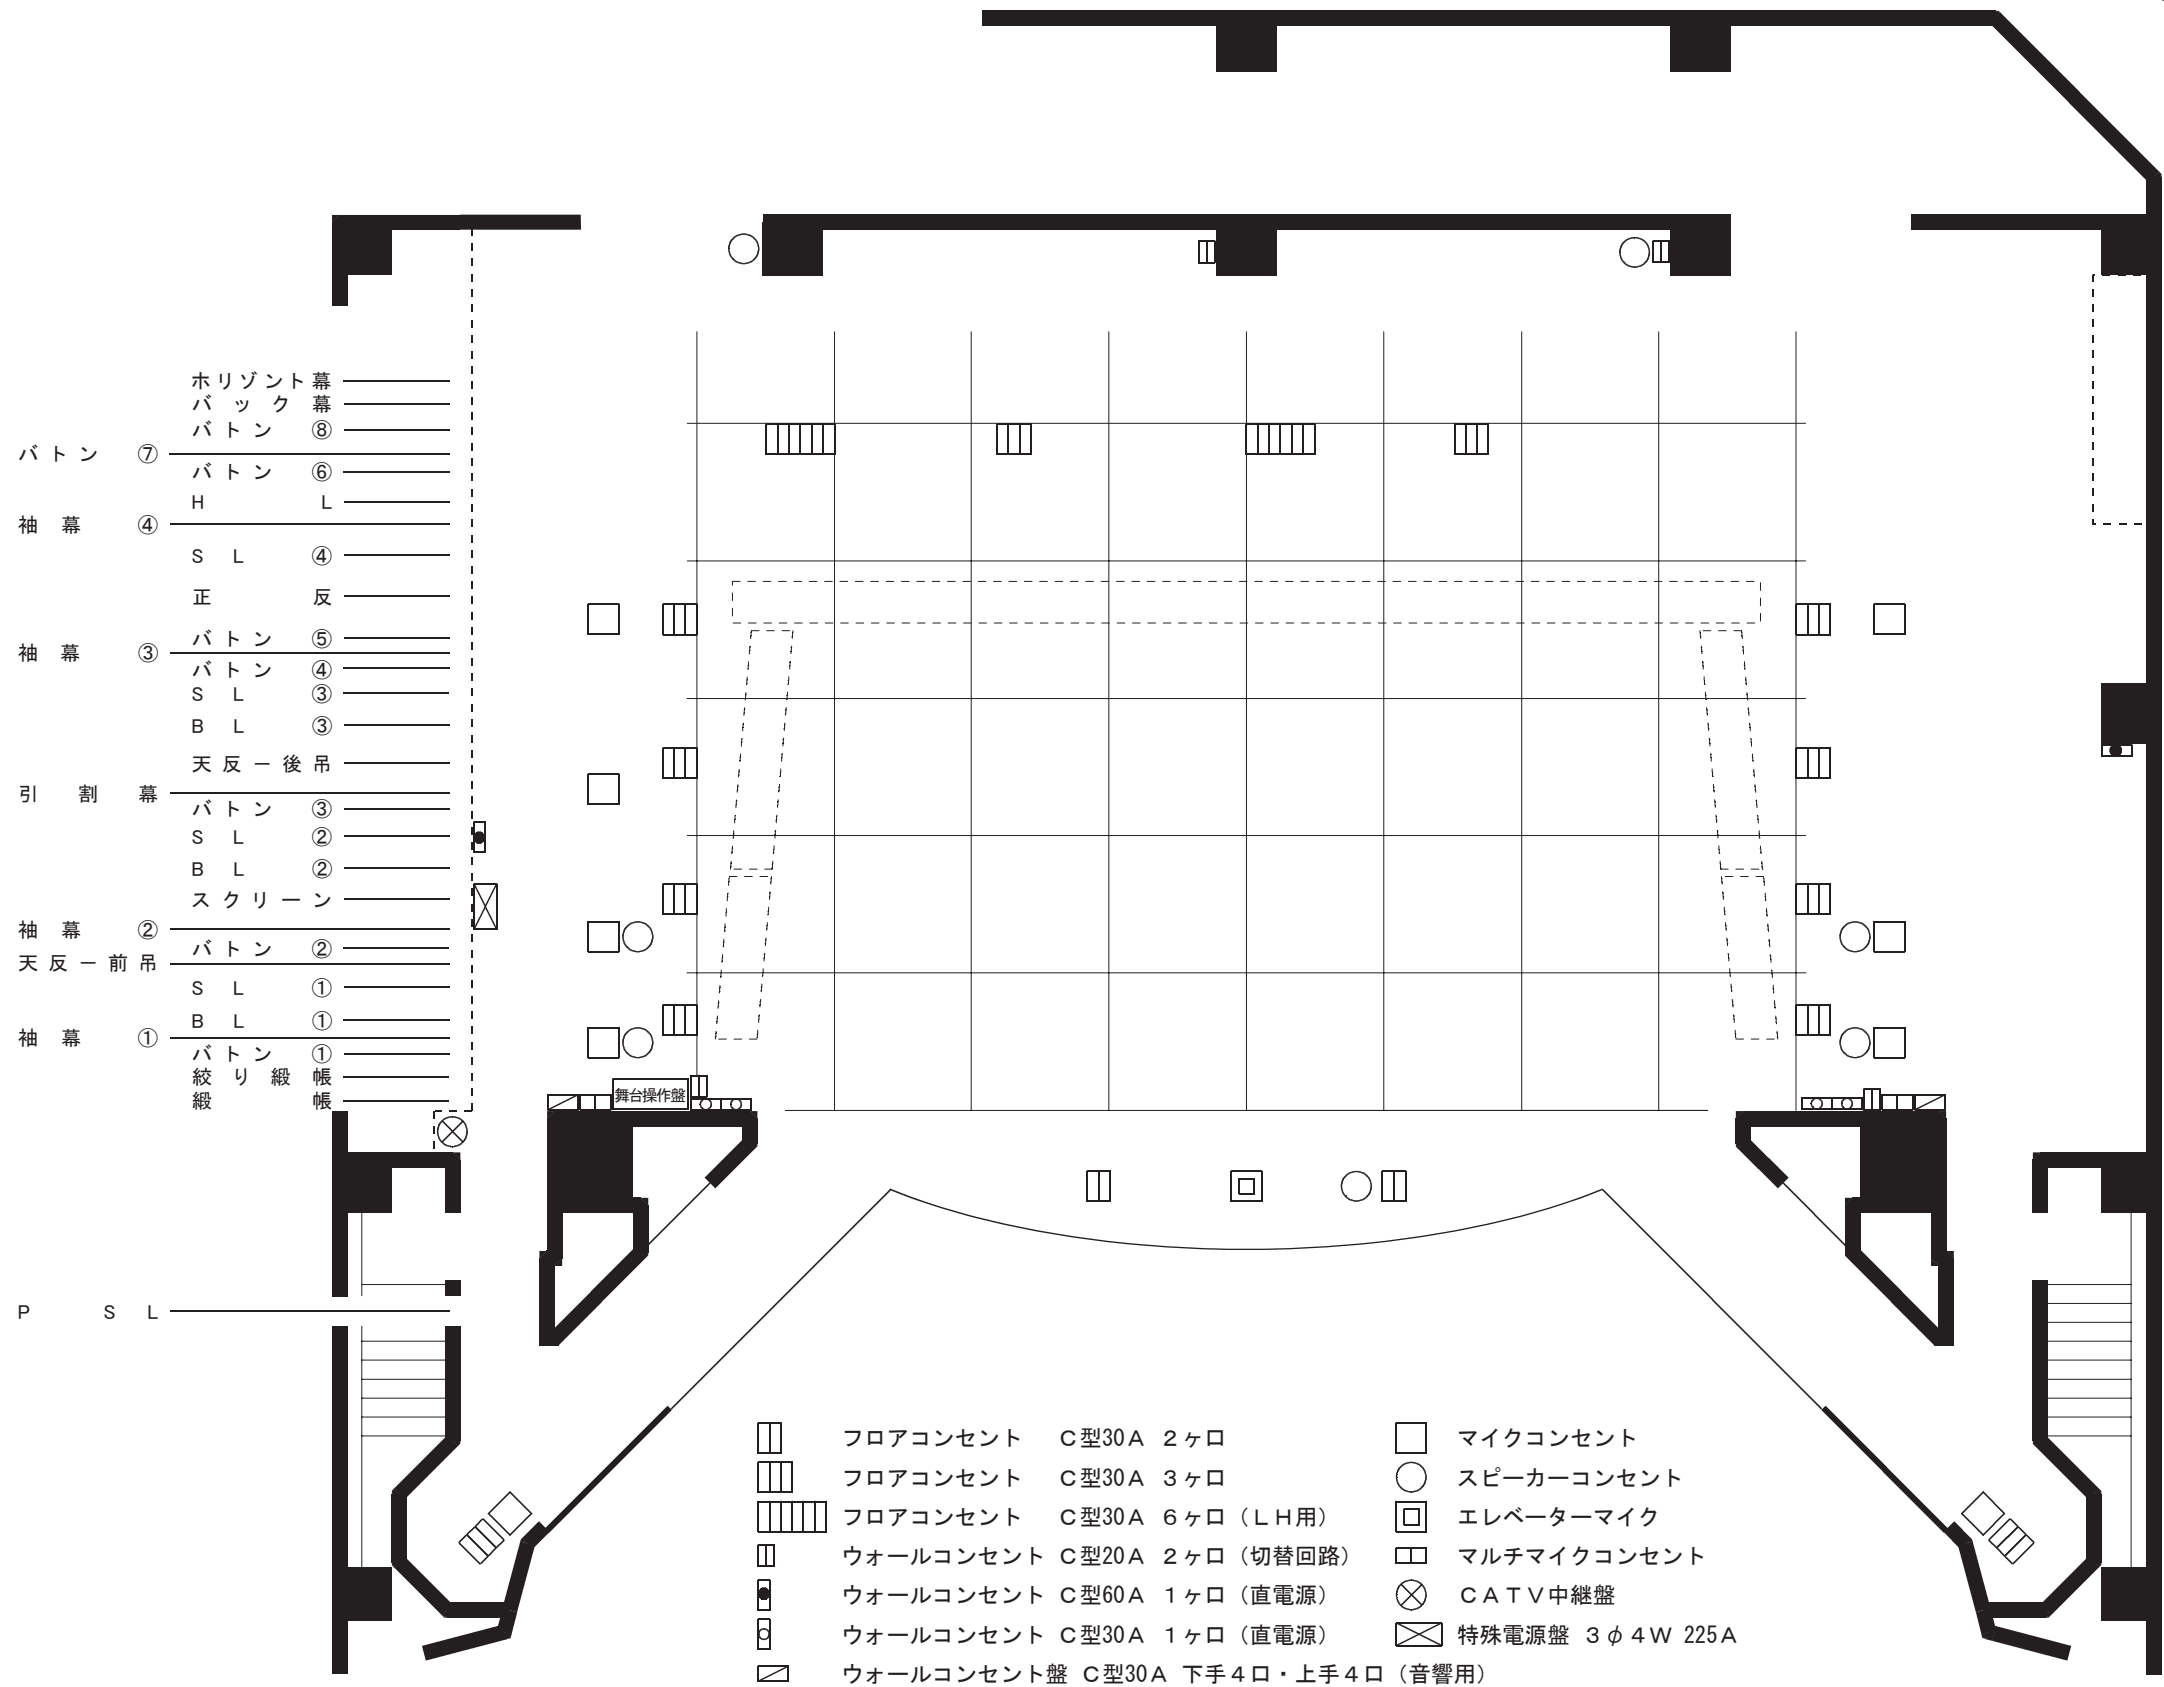

小ホール舞台平面図

帯広市民文化ホール 帯広市西5条南11丁目48番地2
 PHONE (0155) 23-8111 FAX (0155) 23-8112

舞台間口 13m(7間)
 高さ 6m(20尺)
 1目1坪(1.8m×1.8m)
 縮尺 1/100

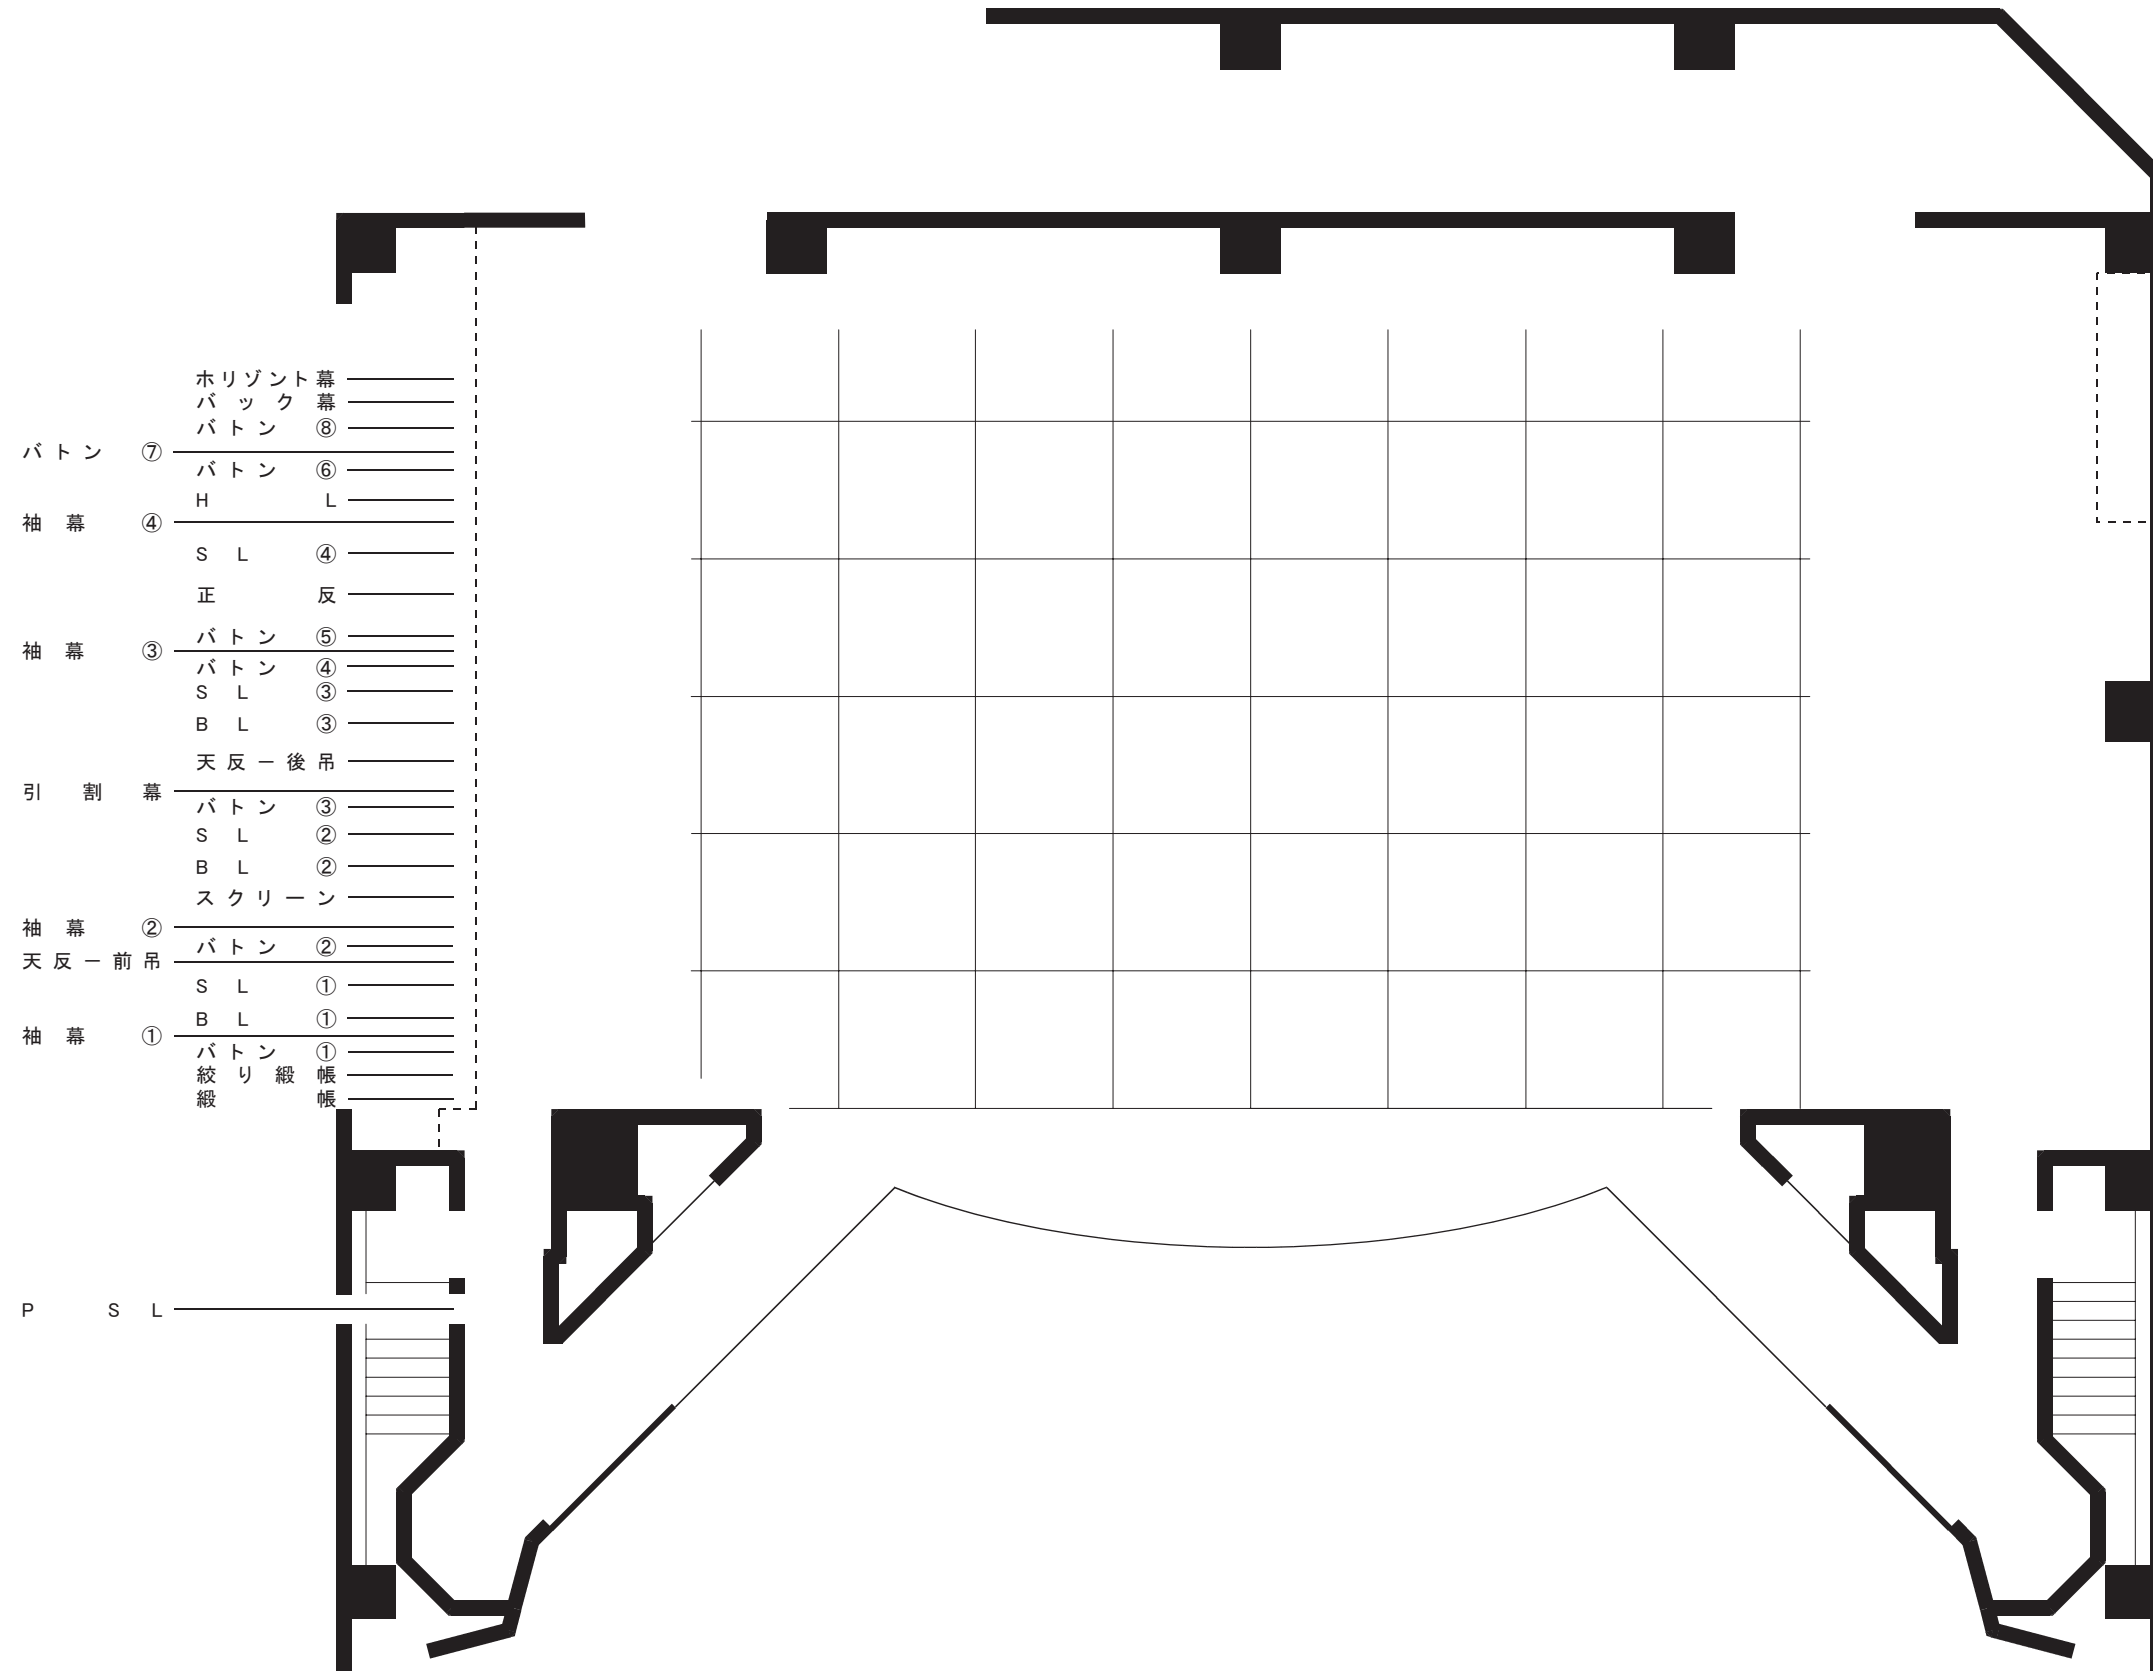

- パトン ⑦
 - 袖幕 ④
 - 袖幕 ③
 - 引割幕
 - 袖幕 ②
 - 天反前吊
 - 袖幕 ①
- | | | |
|------|---|-------|
| パトン | ⑦ | パトン ⑧ |
| 袖幕 | ④ | パトン ⑥ |
| | | H L |
| | | S L ④ |
| | | 正 反 |
| 袖幕 | ③ | パトン ⑤ |
| | | パトン ④ |
| | | S L ③ |
| | | B L ③ |
| | | 天反後吊 |
| 引割幕 | | パトン ③ |
| | | S L ② |
| | | B L ② |
| | | スクリーン |
| 袖幕 | ② | パトン ② |
| 天反前吊 | | S L ① |
| | | B L ① |
| 袖幕 | ① | パトン ① |
| | | 紋リ綴帳 |
| | | 綴帳 |

P S L