


公演名	
公演日	年 月 日
団体名	

大ホール舞台平面図

帯広市民文化ホール 帯広市西5条南11丁目48番地2
 PHONE (0155) 23-8111 FAX (0155) 23-8112

舞台間口 19m(10.5間)
 高さ 9m(30尺)
 1目1坪(1.8m×1.8m)
 縮尺 1/100

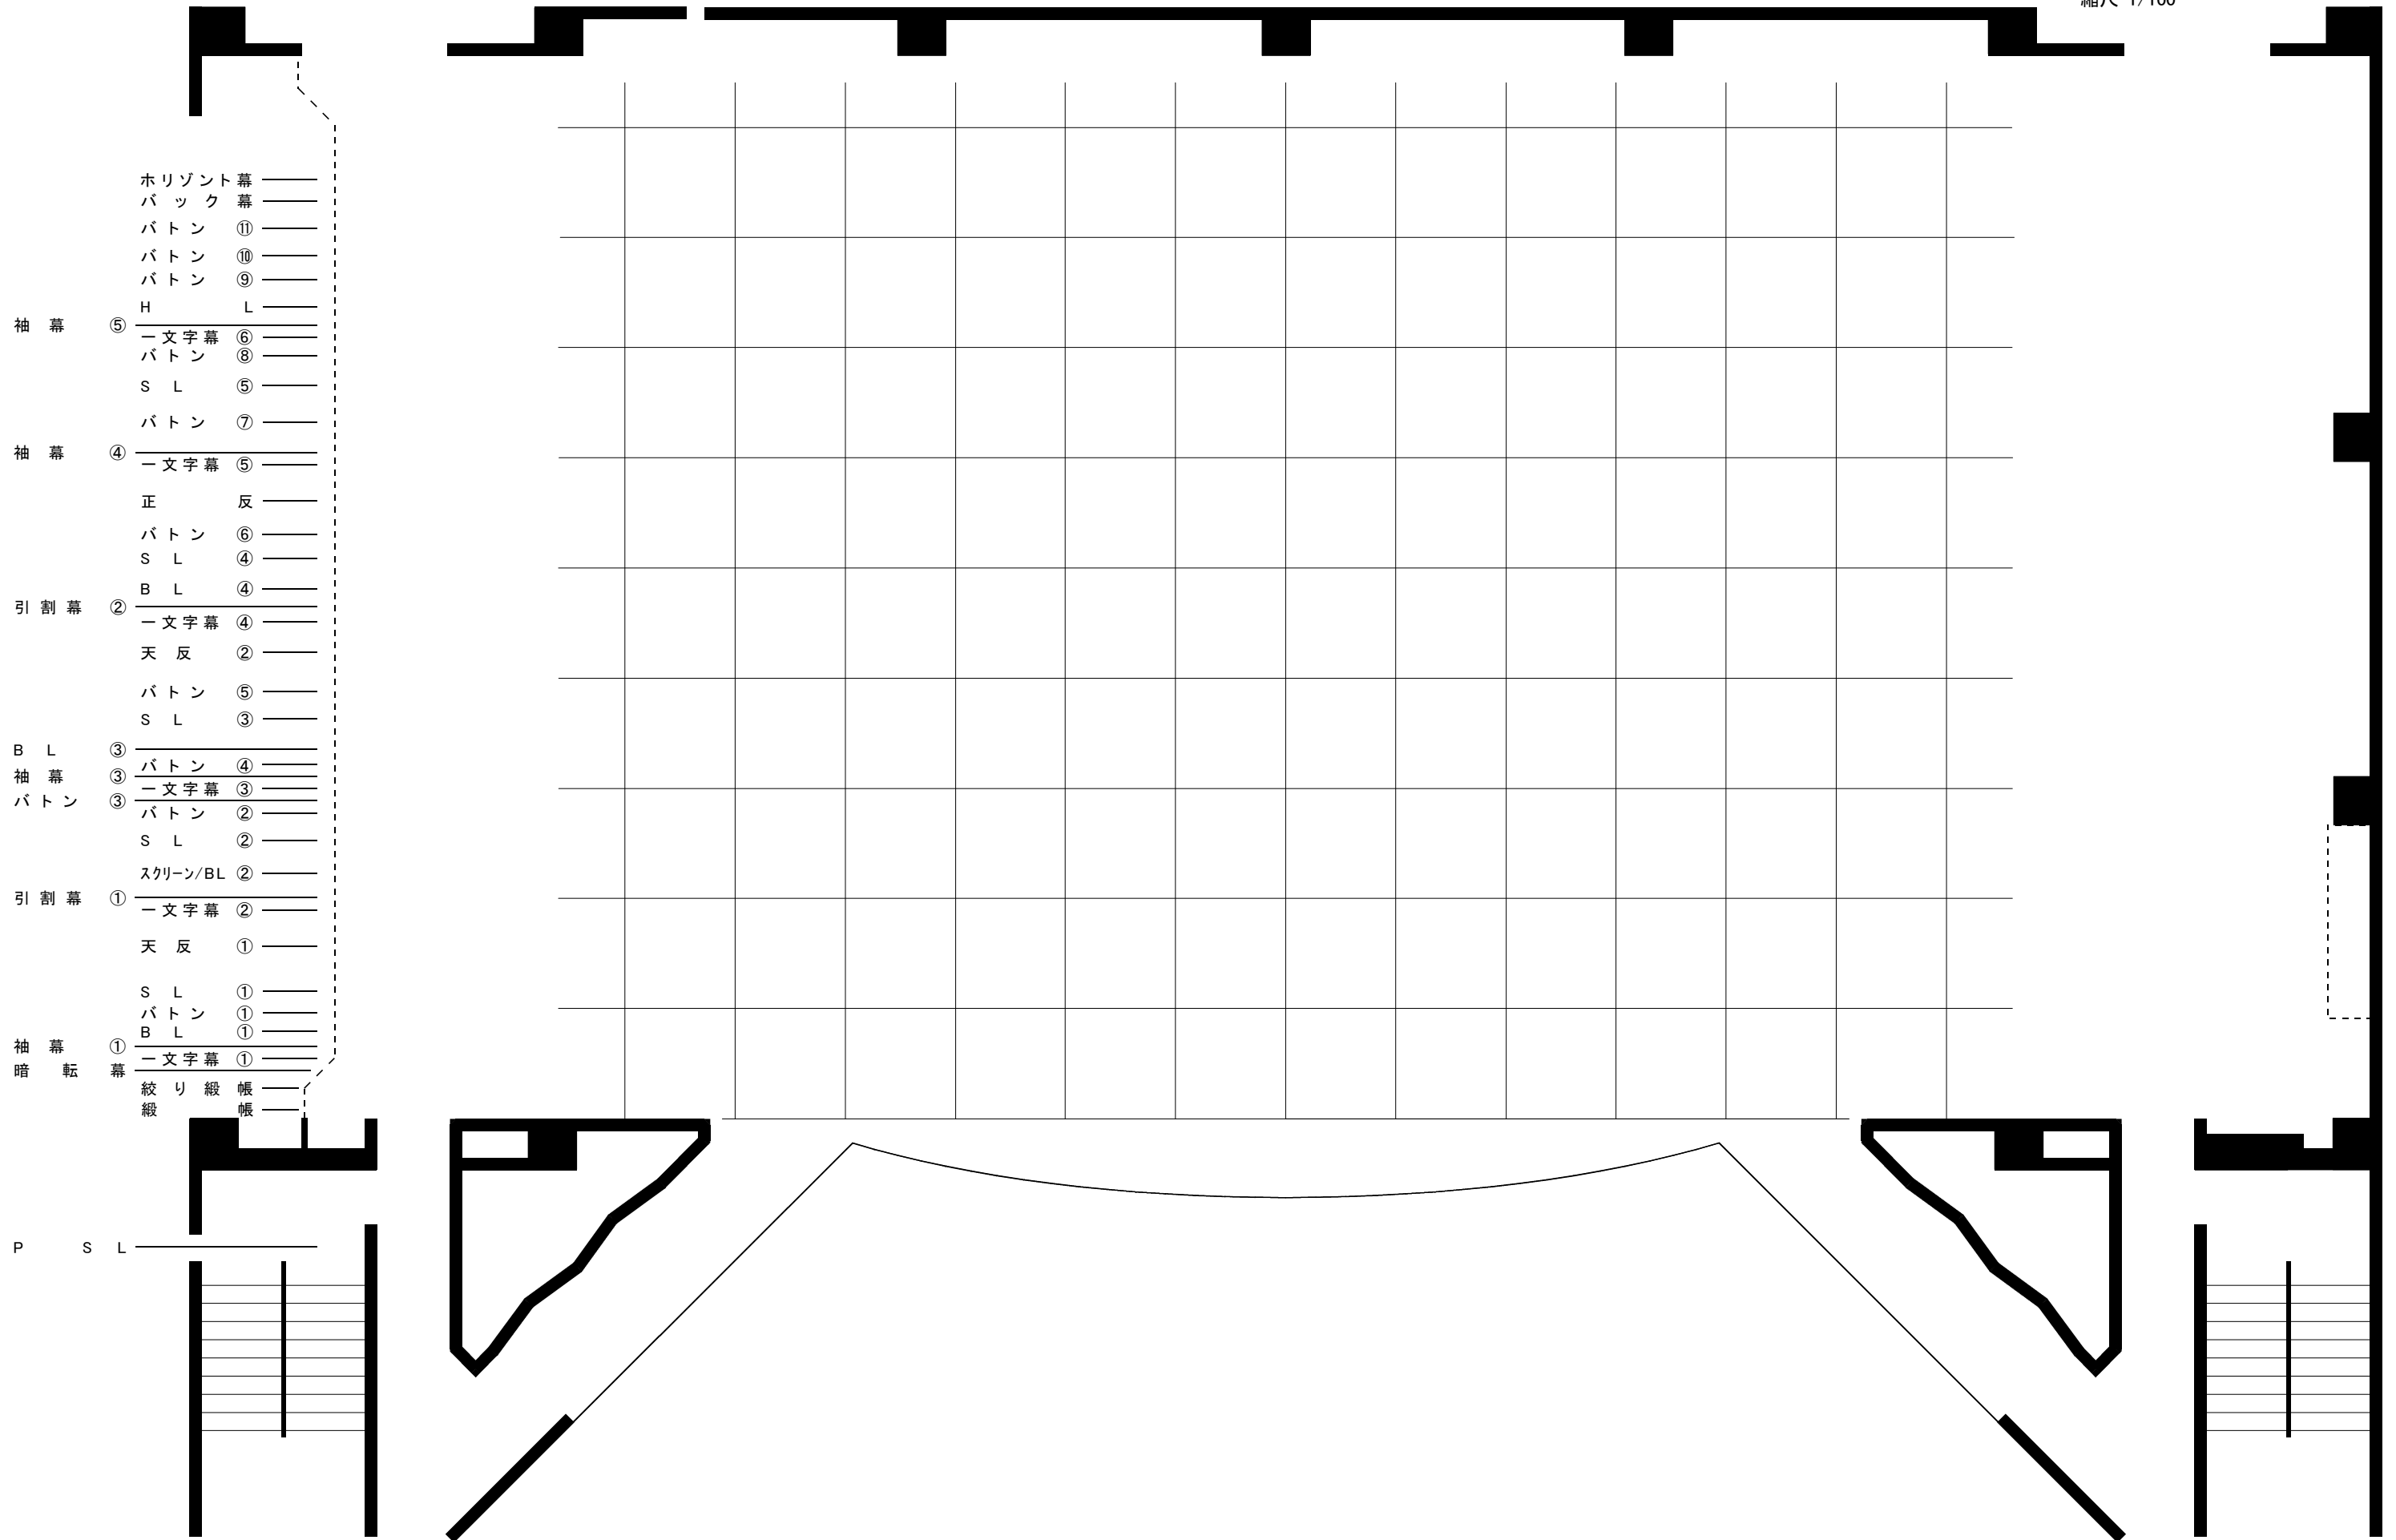

- ⑤ 袖幕
 - ホリゾン幕
 - バック幕
 - バトン ⑪
 - バトン ⑩
 - バトン ⑨
 - H L
 - 一文字幕 ⑥
 - バトン ⑧
 - S L ⑤
 - バトン ⑦
- ④ 袖幕
 - 一文字幕 ⑤
 - 正 反
 - バトン ⑥
 - S L ④
 - B L ④
- ② 引割幕
 - 一文字幕 ④
 - 天 反 ②
 - バトン ⑤
 - S L ③
- ③ B L 袖幕
 - バトン ④
 - 一文字幕 ③
 - バトン ②
 - S L ②
 - スクリーン/BL ②
- ① 引割幕
 - 一文字幕 ②
 - 天 反 ①
 - S L ①
 - バトン ①
 - B L ①
- ① 袖幕
 - 一文字幕 ①
 - 絞り 綴 帳
 - 綴 綴 帳

P S L