大ホール舞台照明回路図

帯広市民文化ホール　帯広市西５条南11丁目48番地２
PHONE(0155)23-8111 FAX(0155)23-8112
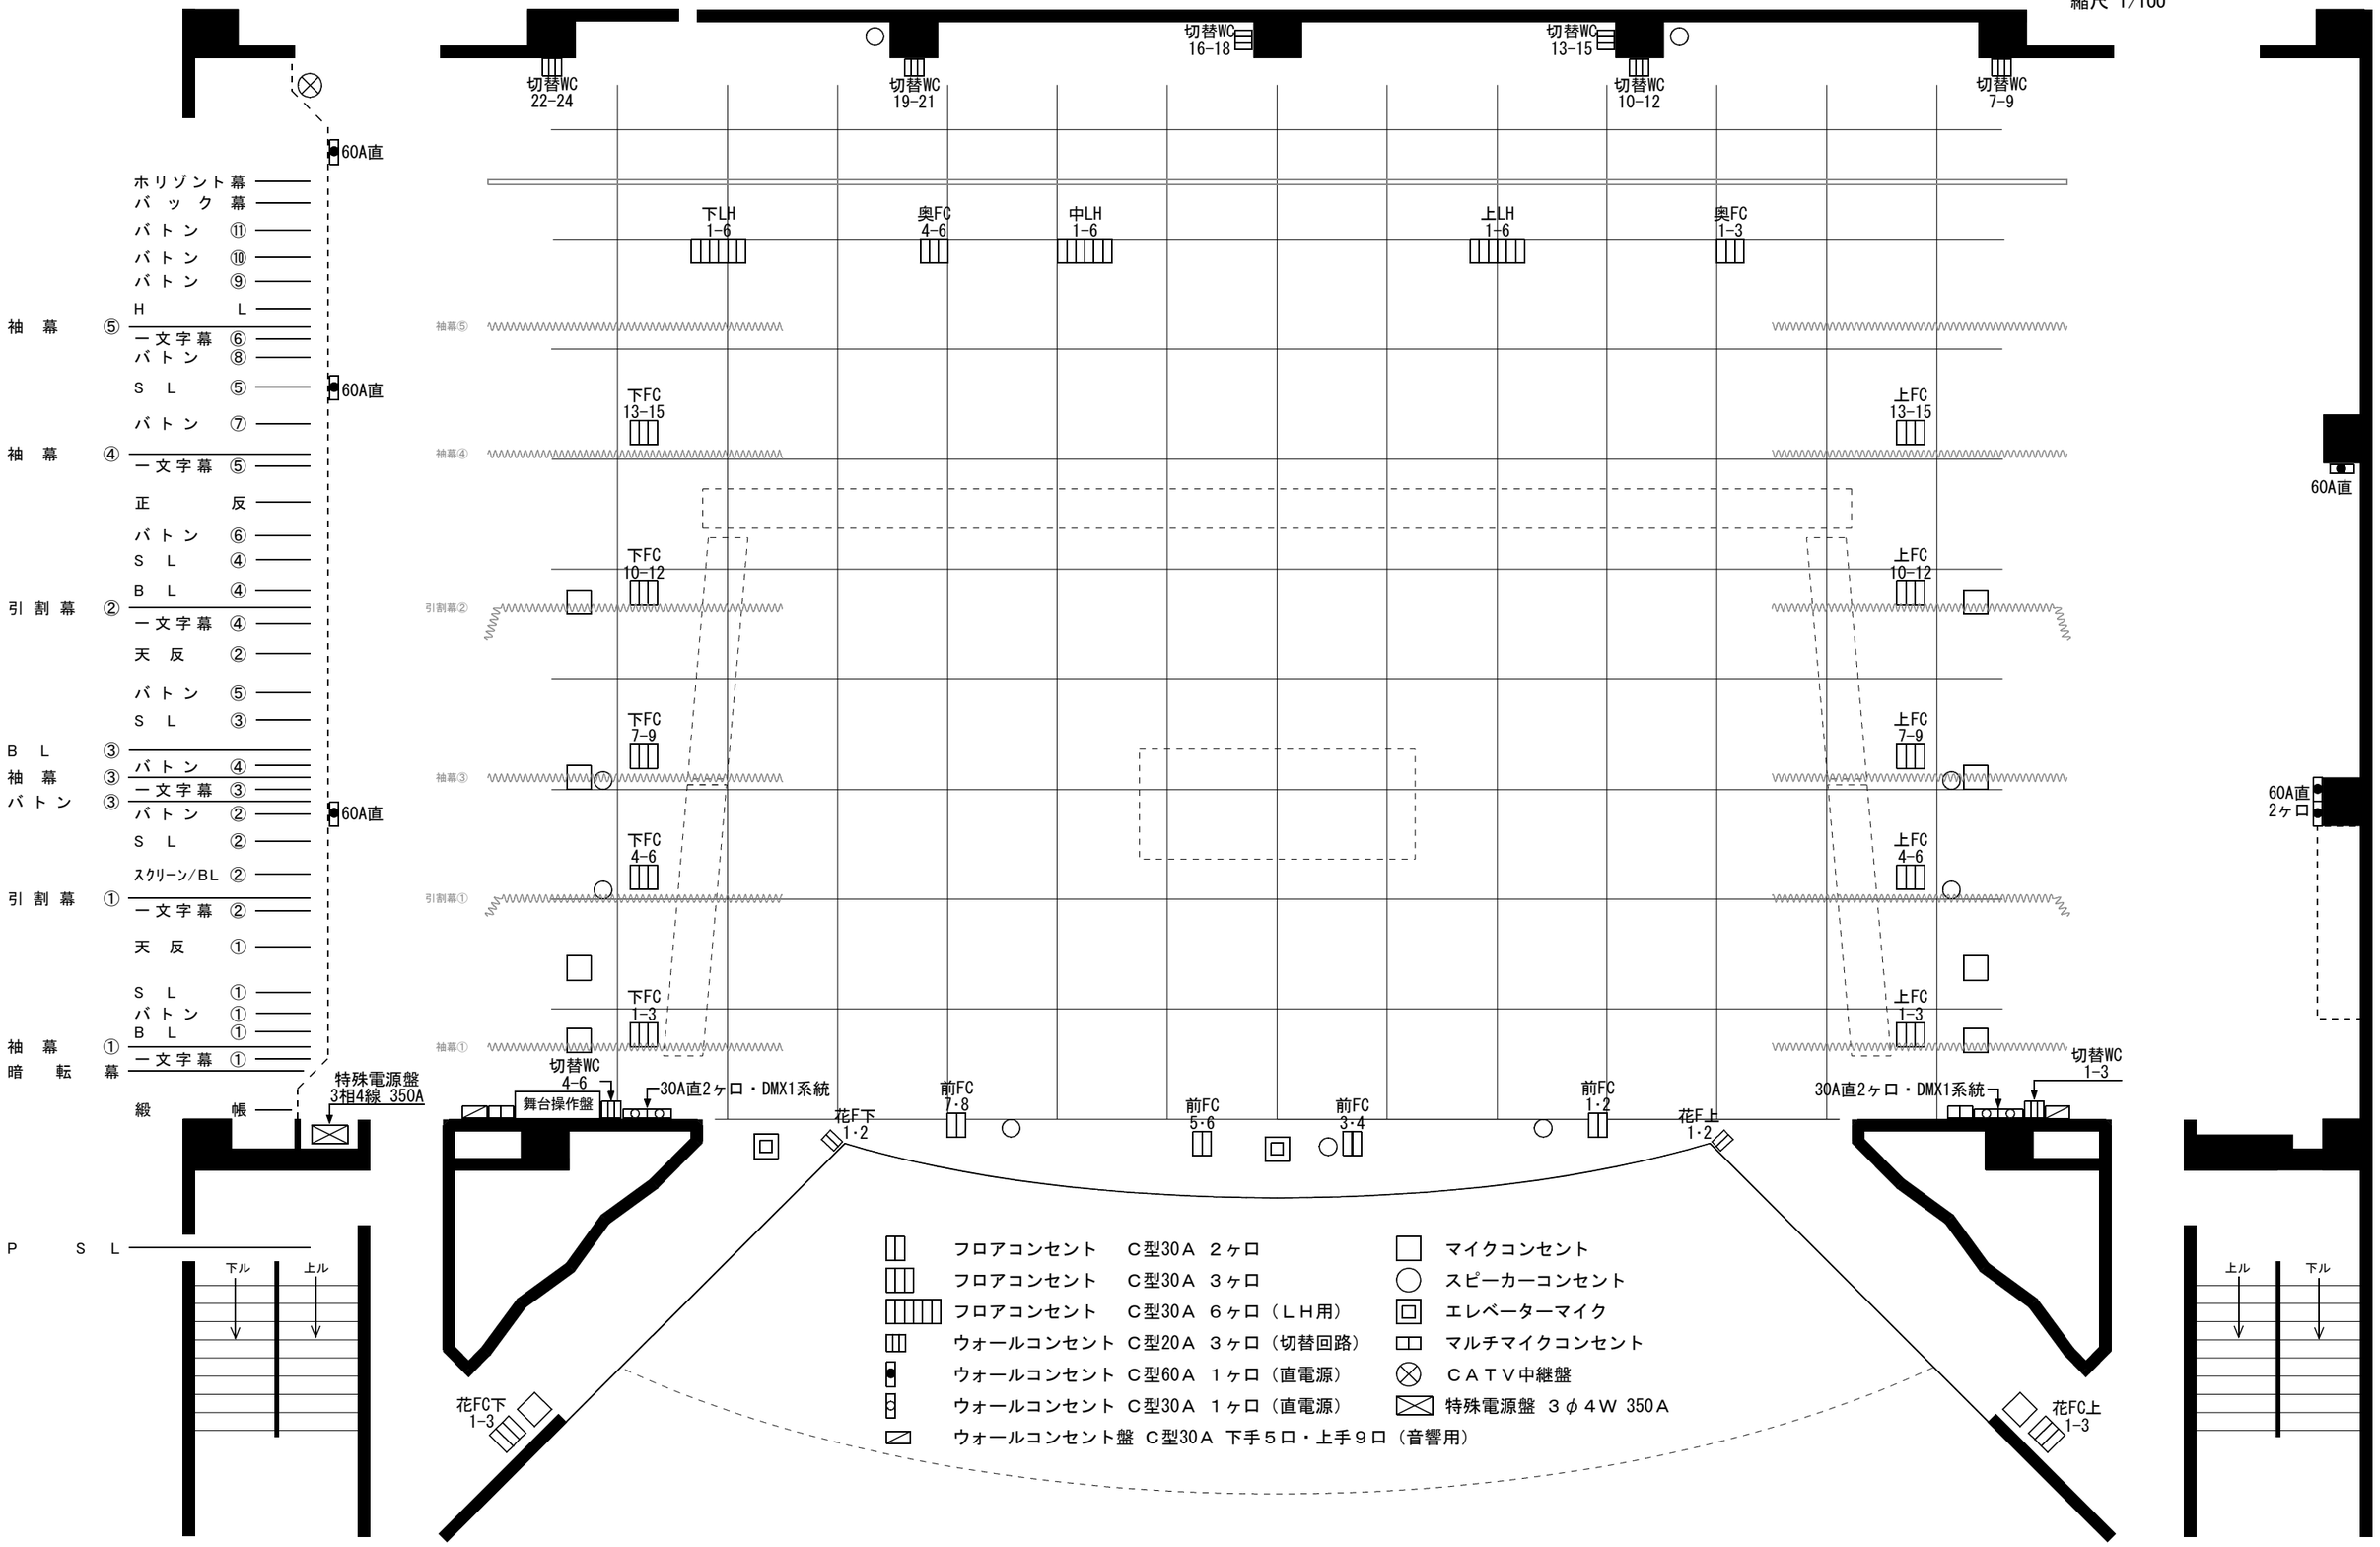
舞台間口 19m(10.5間)
高さ　　9m(30尺)
1目1坪(1.8m×1.8m)
縮尺 1/100