



大ホール舞台照明回路図

帯広市民文化ホール 帯広市西5条南11丁目48番地2
PHONE (0155) 23-8111 FAX (0155) 23-8112

舞台間口 19m(10.5間)
高さ 9m(30尺)
1目1坪(1.8m×1.8m)
縮尺 1/100

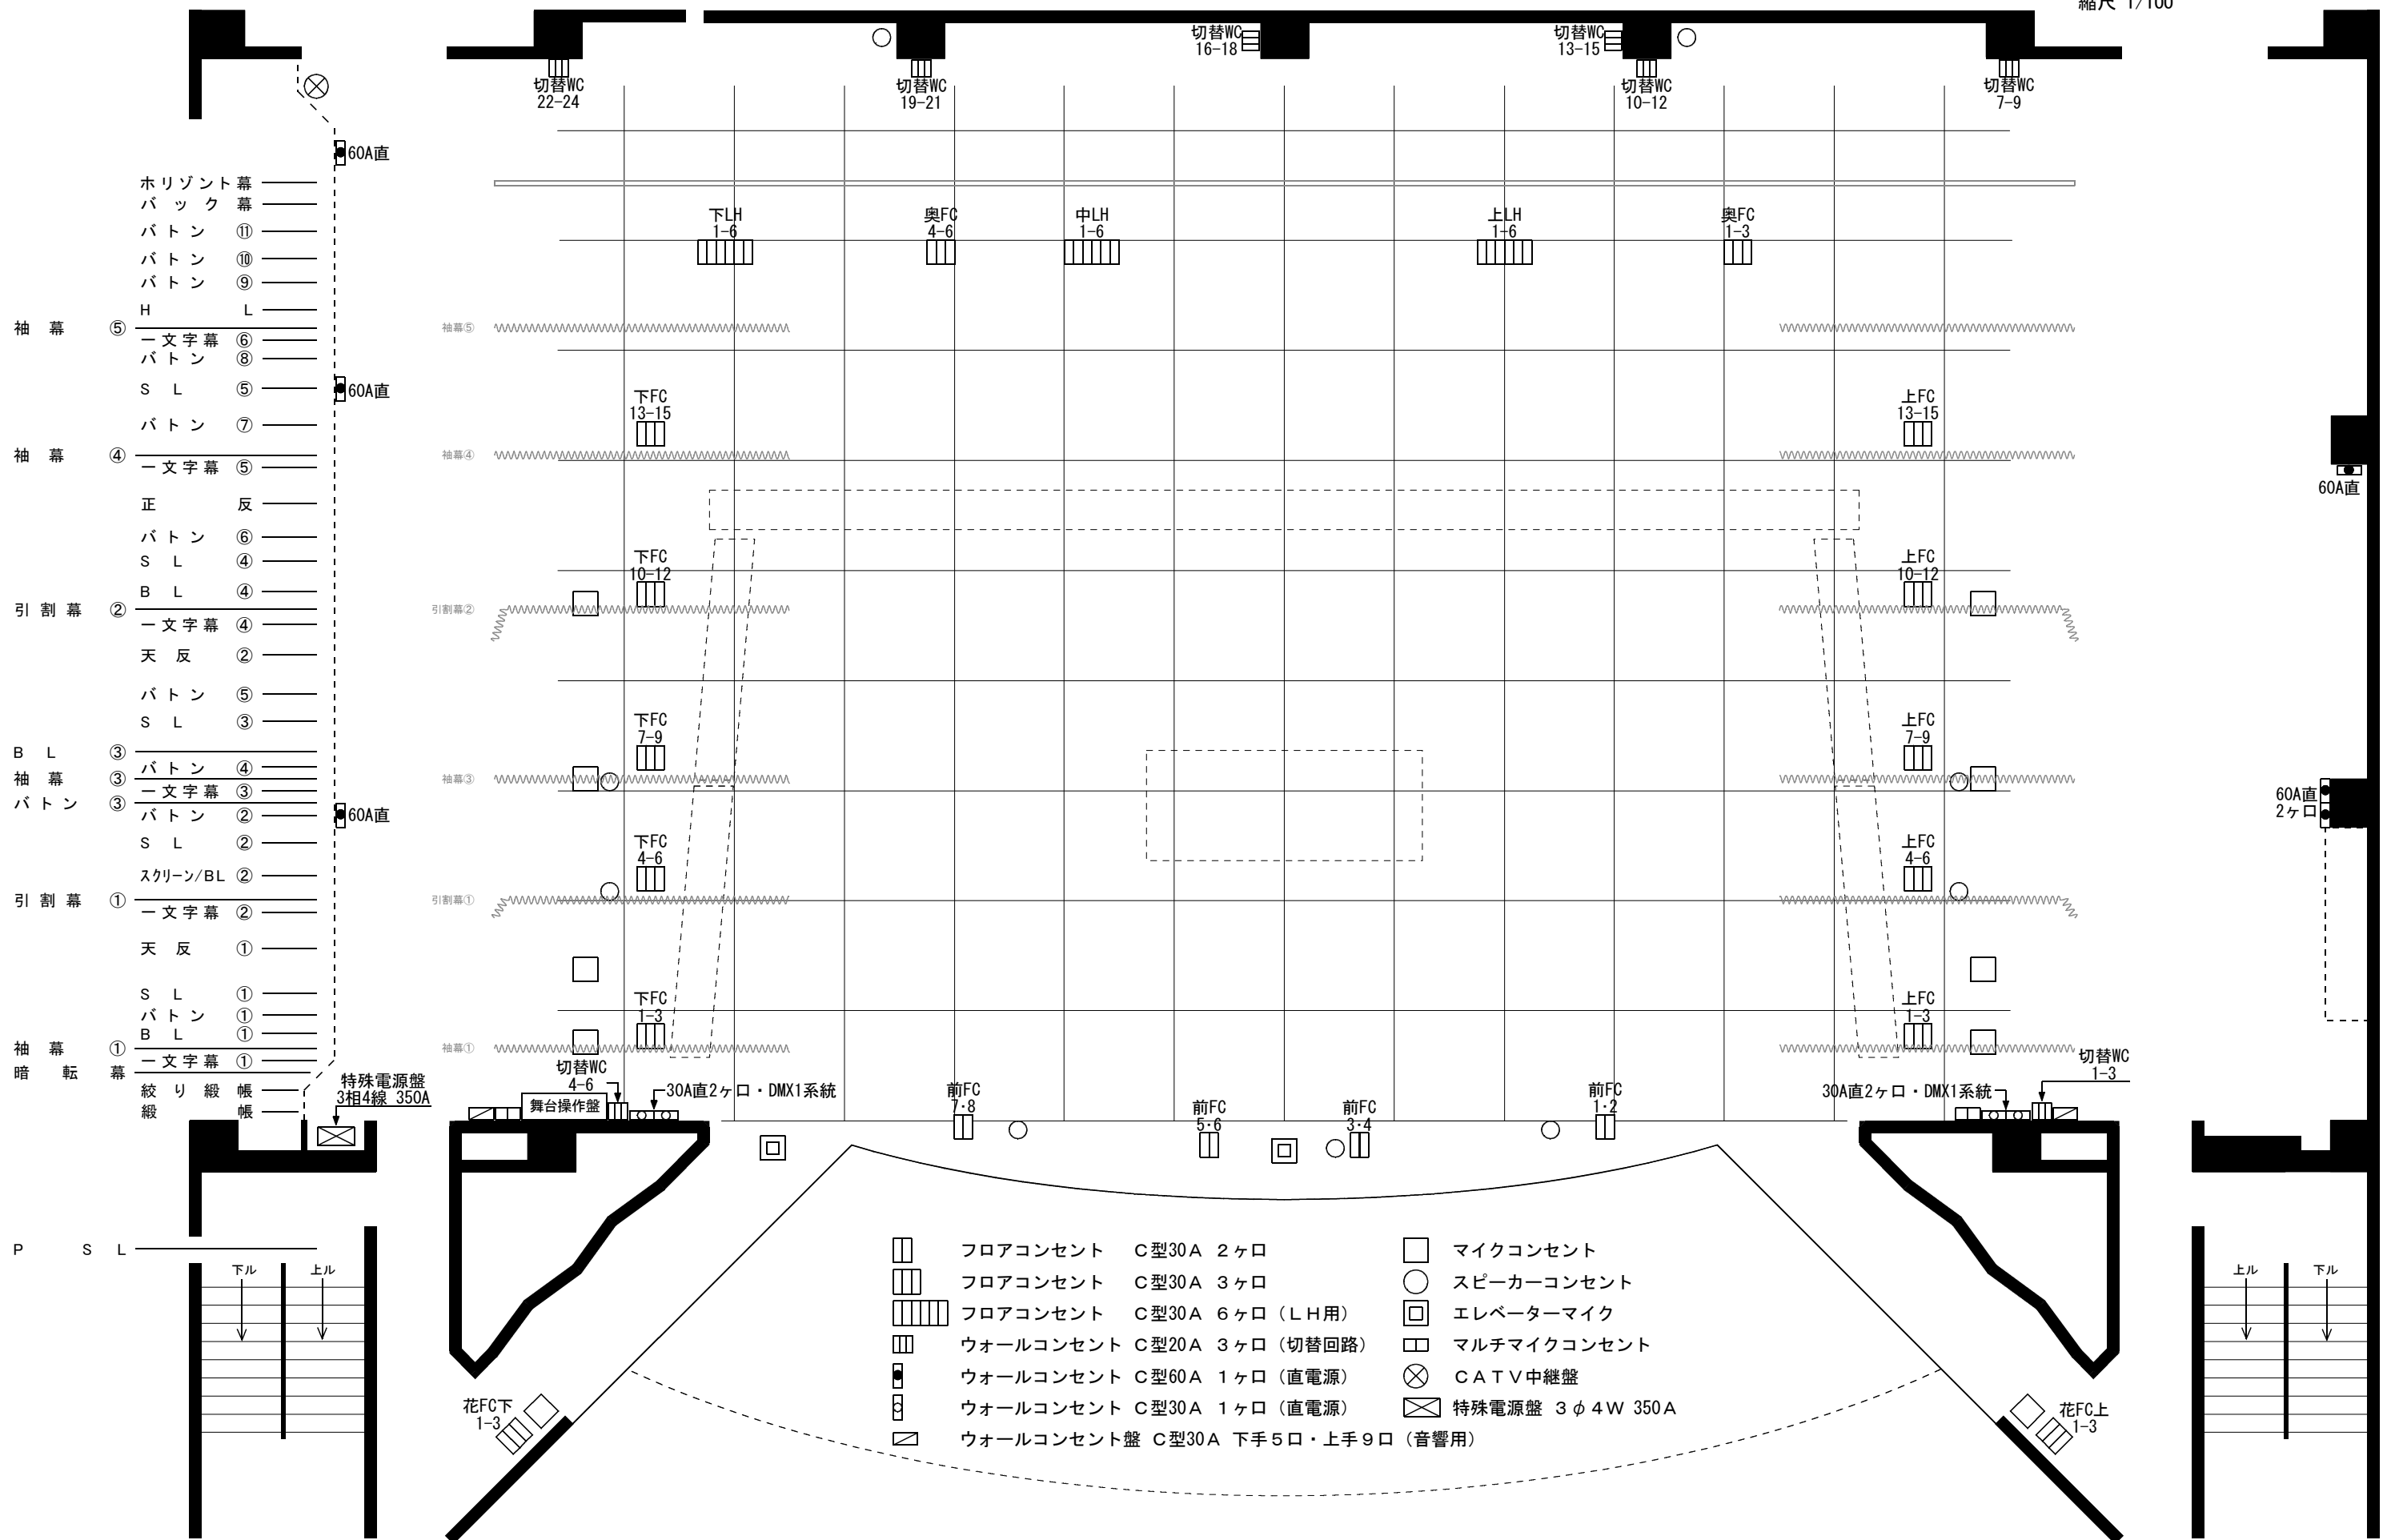

- 袖幕 ⑤
 - 文字幕 ⑥
 - バトン ⑧
 - S L ⑤
 - バトン ⑦
 - 文字幕 ⑤
- 袖幕 ④
 - 文字幕 ⑤
 - 正 反
 - バトン ⑥
 - S L ④
 - B L ④
- 引割幕 ②
 - 文字幕 ④
 - 天 反 ②
 - バトン ⑤
 - S L ③
- B L 袖幕 ③
 - バトン ④
 - 文字幕 ③
 - バトン ③
 - S L ②
- 引割幕 ①
 - スクリーン/BL ②
 - 文字幕 ②
 - 天 反 ①
 - S L ①
 - バトン ①
 - B L ①
- 袖幕 ①
 - 文字幕 ①

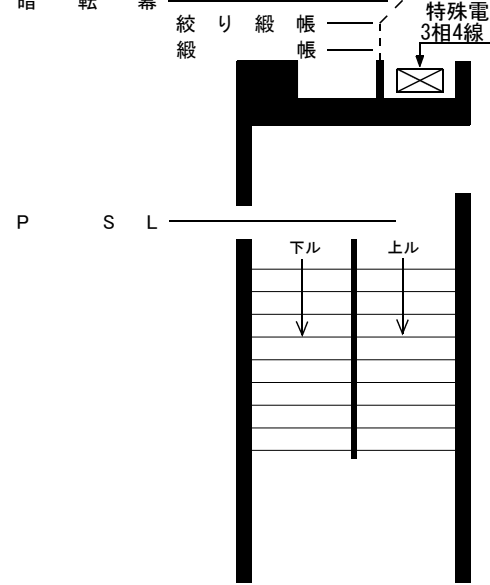

- | | | | |
|--|----------------------------------|--|-----------------|
| | フロアコンセント C型30A 2ヶ口 | | マイクコンセント |
| | フロアコンセント C型30A 3ヶ口 | | スピーカーコンセント |
| | フロアコンセント C型30A 6ヶ口 (LH用) | | エレベーターマイク |
| | ウォールコンセント C型20A 3ヶ口 (切替回路) | | マルチマイクコンセント |
| | ウォールコンセント C型60A 1ヶ口 (直電源) | | CATV中継盤 |
| | ウォールコンセント C型30A 1ヶ口 (直電源) | | 特殊電源盤 3φ4W 350A |
| | ウォールコンセント盤 C型30A 下手5口・上手9口 (音響用) | | |

